



Order Nr:

Lager 10x21

Märkning:


Utskrift Datum:




| Port Modell | Ecolid Ytterdörr |
|----------------|---------------------|
|----------------|---------------------|

| | |
|----------------|--------|
| Dagmått, Bredd | 1000mm |
| Dagmått, Höjd | 2100mm |


| | |
|--------------|---------|
| Vattentäthet | KLASS 3 |
| Lufttäthet | KLASS 4 |
| Vindlast | KLASS 5 |
| U-värde | 2 |

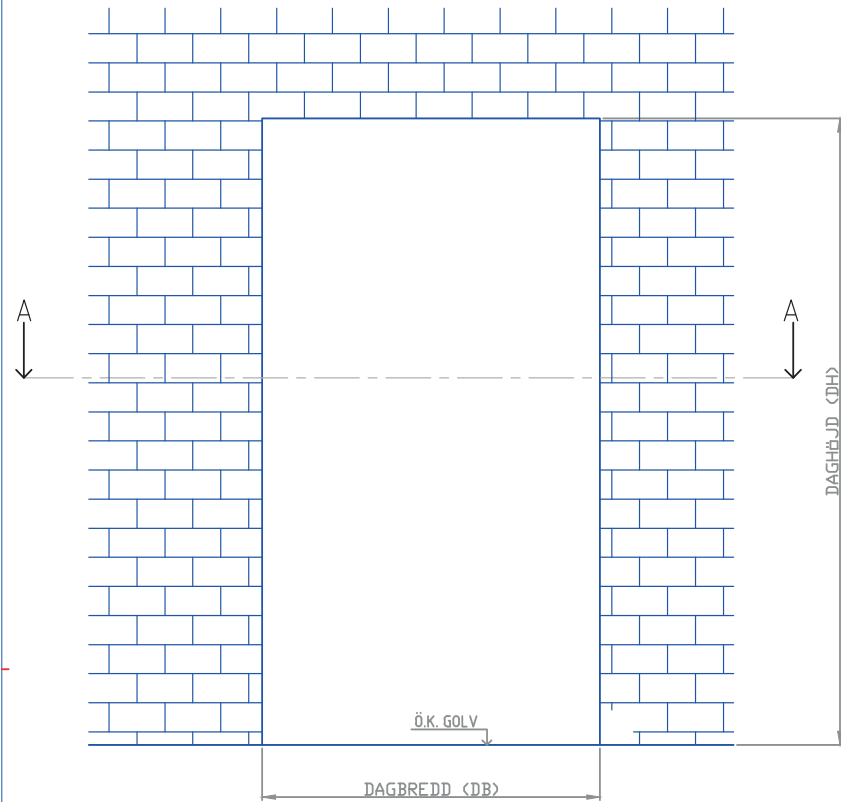


VY FRÅN UTSIDAN

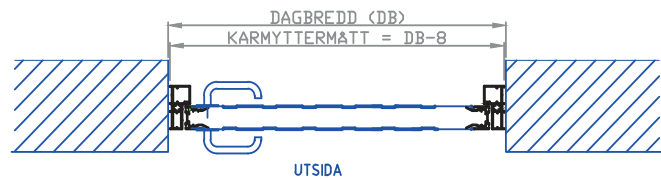

A-A HORIZONTALSEKTION

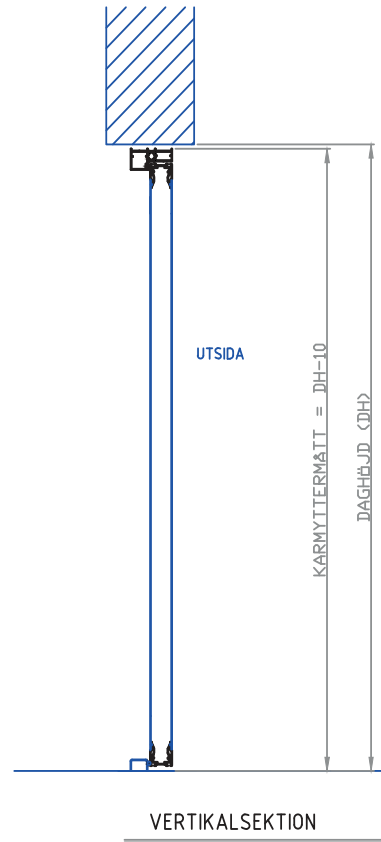

VERTIKALSEKTION

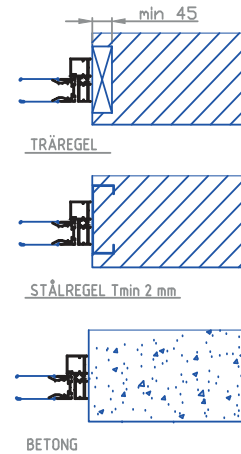

ORDERNUMMER: Lager 10x21
 DAGBREDD (DB) = 1000 mm
 DAGHÖJD (DH) = 2100 mm

FÖRESKRIFTER:
 DÖRRUMFATTNINGENS DELAR SKA VARA PLANA
 OCH I LIV MED VARANDRA SAMT VARA VÄL
 FÖRANKRADE I VÄGG

MAX AVVIKELSE HÖJD OCH BREDDMÅTT ± 5 mm
 MAX AVVIKELSE DIAGONALMÅTT ±10 mm

VID FELAKTIG DÖRRUMFATTNING SOM ORSAKAR
 BOMKÖRNING DEBITERAS EN FAST KOSTNAD OM
 3000 kr UTÖVER MONTAGEKOSTNAD

| NR | ANT | ÄNDRINGEN AVSER | DATUM | SIGN |
|--------------------------------------|------|-----------------|-------------|------------|
| REVIDERAD AV: | | | ERSÄTTER: | ERSATT AV: |
| ART.BENÄMNING: ECOLID DÖRR C-KARM | | | | |
| UPPDRAG NR | | RITAD AV | GRANSKAD AV | HANDLGGÄRE |
| | | KA | | |
| DATUM | | ANSVARIG | | |
| 160903 | | | | |
| SKALA | 1:16 | ART.NUMMER | NR | |
| | | - | | |



INDUSTRIGATAN 3
 534 92 TRÄVAD
 TEL 0512-295 90
 FAX 0512-200 30