


VY FRÅN UPPSÄTTNINGSSIDAN

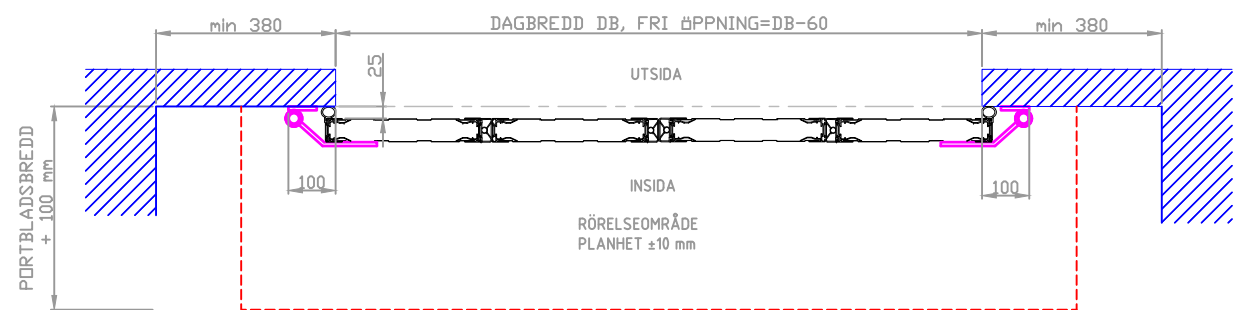

A-A HORIZONTALSEKTION

ORDERNUMMER:
 DAGBREDD (DB) =
 DAGHÖJD (DH) =
 INFÄSTNING:

FÖRESKRIFTER:
 PORTOMFATTNINGENS DELAR SKA VARA PLANA
 OCH I LIV MED VARANDRA SAMT VARA VÄL
 FÖRANKRADE I VÄGG


MATERIAL I PORTOMFATTNING SE SID 2


MAX AVVIKELSE HÖJD OCH BREDDMÅTT ±10 mm
 MAX AVVIKELSE DIAGONALMÅTT ±15 mm

VID UTBYTE SKALL OMFATTNINGEN VARA FRI
 FRÅN GAMLA PORTDETALJER


VID FELAKTIG PORTOMFATTNING SOM ORSAKAR
 BOMKÖRNING DEBITERAS EN FAST KOSTNAD OM
 3000 kr UTÖVER MONTAGEKOSTNAD

1 FRI ÖPPNING 170608 KA


| | | | | |
|---|------------|--|------------|------|
| NR | ANT | ÄNDRINGEN AVSER | DATUM | SIGN |
| REVIDERAD AV: | ERSÄTTER: | ERSATT AV: | | |
| ART.BENÄMNING: ECOLID INÄTGÄENDE PRIDRIVE sid 1 | | | | |
|  | | INDUSTRIGATAN 3 534 92 TRÄVAD TEL 0512-295 90 FAX 0512-200 30 | | |
| UPPDRAG NR | RITAD AV | GRANSKAD AV | HANDLGGARE | |
| | KA | | | |
| DATUM | ANSVARTIG | | | |
| 160406 | | | | |
| SKALA | ART.NUMMER | NR | | 1 |
| 1:16 | - | | | |

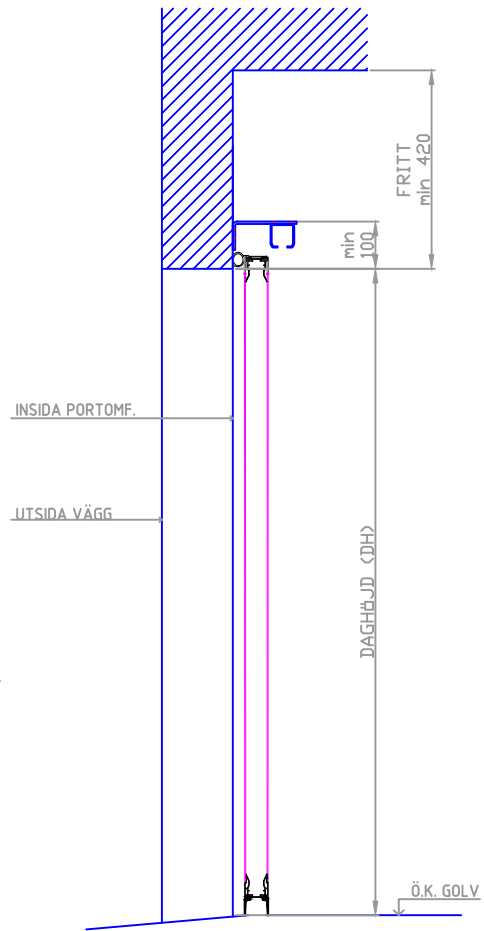


VERTIKALSEKTION

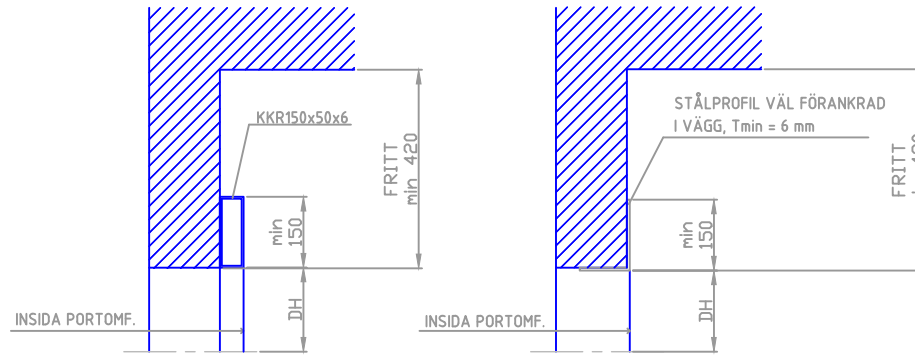


ALT. ÖVERLIGGARE

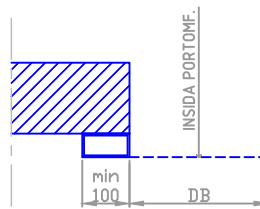


KKR 100x50x4

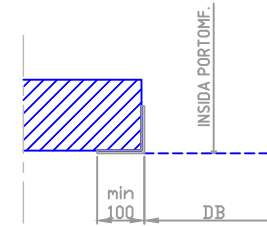

**STÅLPROFIL
VÄL FÖRANKRAD I VÄGG, $T_{min} = 4 \text{ mm}$**


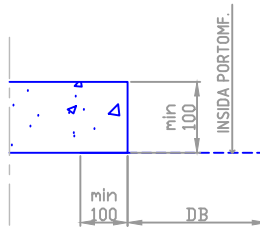


BETONG

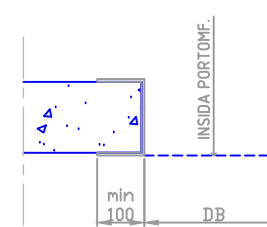

**LÄTTBETONG/SANDWICHPANEL
U-PROFIL $T_{min} = 4 \text{ mm}$
6 mm OM PORTBLAD > 6 kvm**

ALT. STÅNDARE

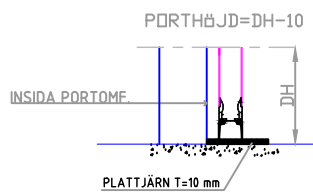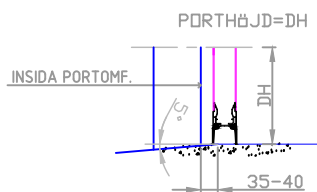

TÄTNING MOT GOLV

| | | | | |
|--|-----|-----------------|-------------|-------------|
| NR | ANT | ÄNDRINGEN AVSER | DATUM | SIGN |
| REVIDERAD AV: | | | ERSÄTTER | ERSATT AV: |
| ART.BENÄMNING: ECOLID INÄTGÄENDE PRIDRIVE sid 2 | | | | |
| UPPDRAG NR 160406 | | RITAD AV KA | GRANSKAD AV | HANDLÄGGARE |
| | | ANSVARTIG | | |
| SKALA 1:16 | | ART.NUMMER - | | NR |



INDUSTRIGATAN 3
534 92 TRÄVAD
TEL 0512-295 90
FAX 0512-200 30