





Order Nr: Lager 4 x 4 Glas, Gångdörr
Märkning:
Utskrift Datum:



Port Modell	Ecolid 4-delad Vikport	Porten är inåtgående Porten tillverkas med släplist		
Dagmått, Bredd	4000mm	Fönster	1-rad/er	Tillverkas med gångdörr
Dagmått, Höjd	4000mm	Glastyp	B1	
		Storlek	(480 x 862)	
		Brösthöjd	1070mm	
Vattentäthet	KLASS 3	Fräsmått	200mm	(mellan fönster)
Lufttäthet	KLASS 3			
Vindlast	KLASS 5			
U-värde	2,05			

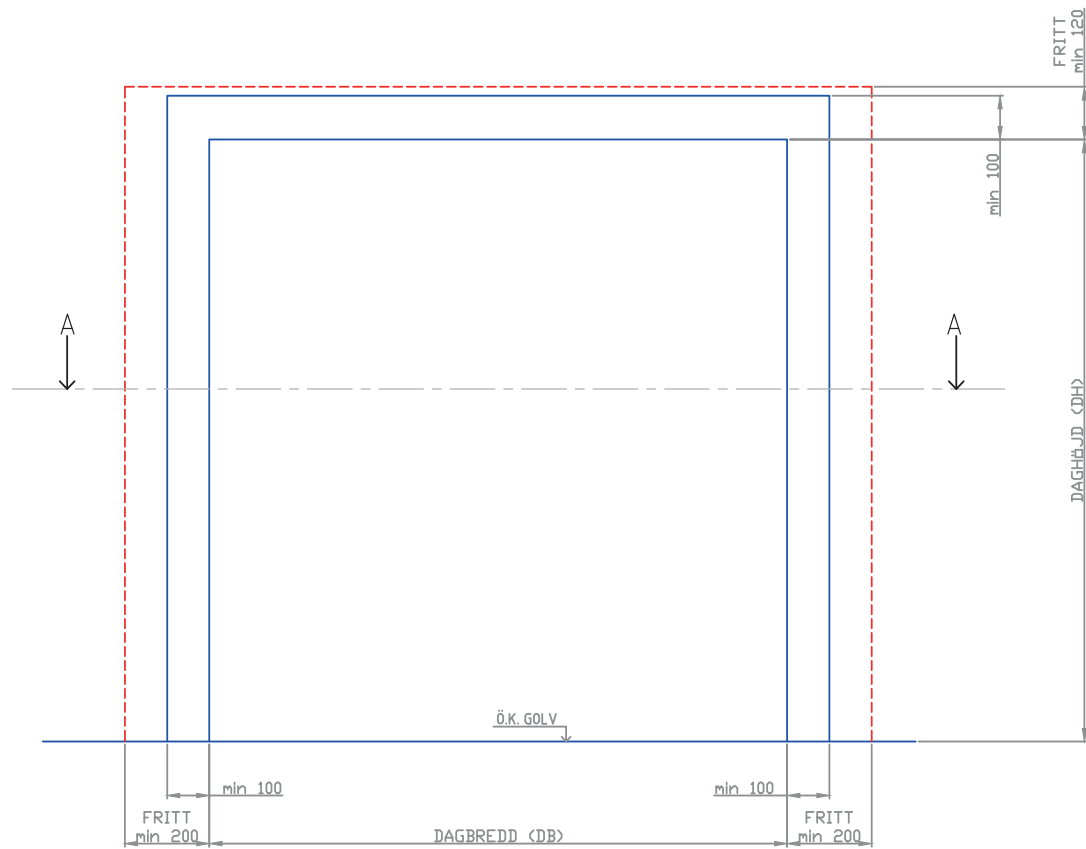

VY FRÅN UPPSÄTTNINGSSIDAN

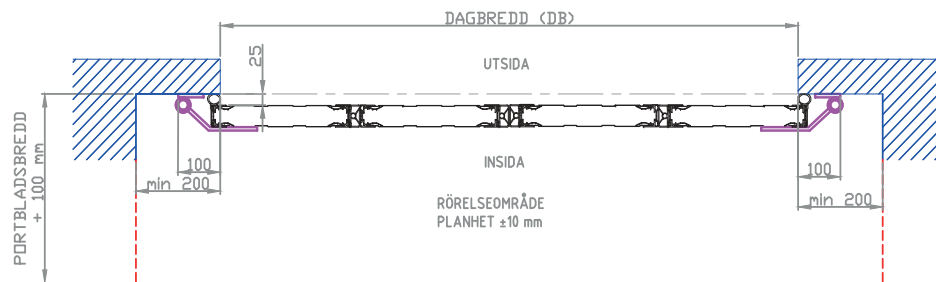

A-A HORIZONTALSEKTION

ORDERNUMMER: lager 4 x 4
 DAGBREDD (DB) = 4000 mm
 DAGHÖJD (DH) = 4000 mm
 INFÄSTNING: Stål

FÖRESKRIFTER:
 PORTOMFATTNINGENS DELAR SKA VARA PLANA
 OCH I LIV MED VARANDRA SAMT VARA VÄL
 FÖRANKRADE I VÄGG

MATERIAL I PORTOMFATTNING SE SID 2

MAX AVVIKELSE HÖJD OCH BREDDMÅTT ± 10 mm
 MAX AVVIKELSE DIAGONALMÅTT ± 15 mm


VID UTBYTE SKALL OMFATTNINGEN VAR FRI
 FRÅN GAMLA PORTDETALJER

VID FELAKTIG PORTOMFATTNING SOM ORSAKAR
 BOMKÖRNING DEBITERAS EN FAST KOSTNAD OM
 3000 kr UTÖVER MONTAGEKOSTNAD


NR	ANT	ÄNDRINGEN AVSER	DATUM	SIGN
REVIDERAD AV:			ERSÄTTAR:	ERSÄTT AV:
ART.BENÄMNING ECOLID INÄTGÅENDE MANUELL sid 1				
UPPDRAG NR		RITAD AV	GRANSKAD AV	HANDLÄGGARE
		KA		
DATUM 160414		ANSVARIG		
SKALA 1:16	ART.NUMMER —		NR	




INDUSTRIGATAN 3
 534 92 TRÄVAD
 TEL 0512-295 90
 FAX 0512-200 30

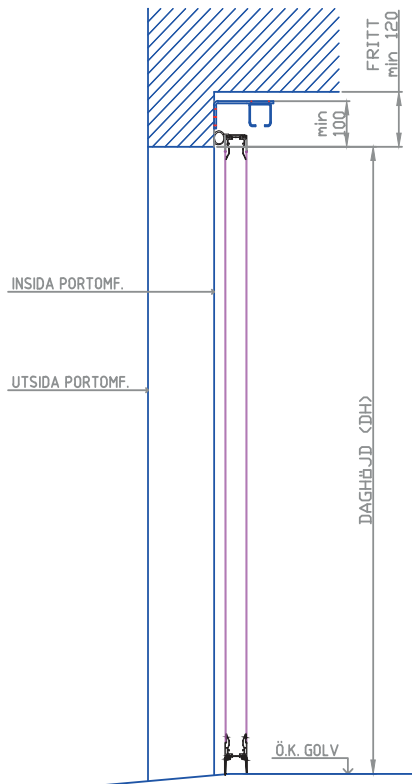

VERTIKALSEKTION

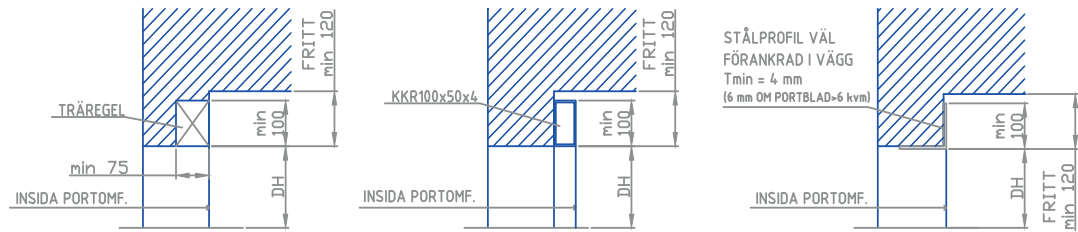


ALT. ÖVERLIGGARE

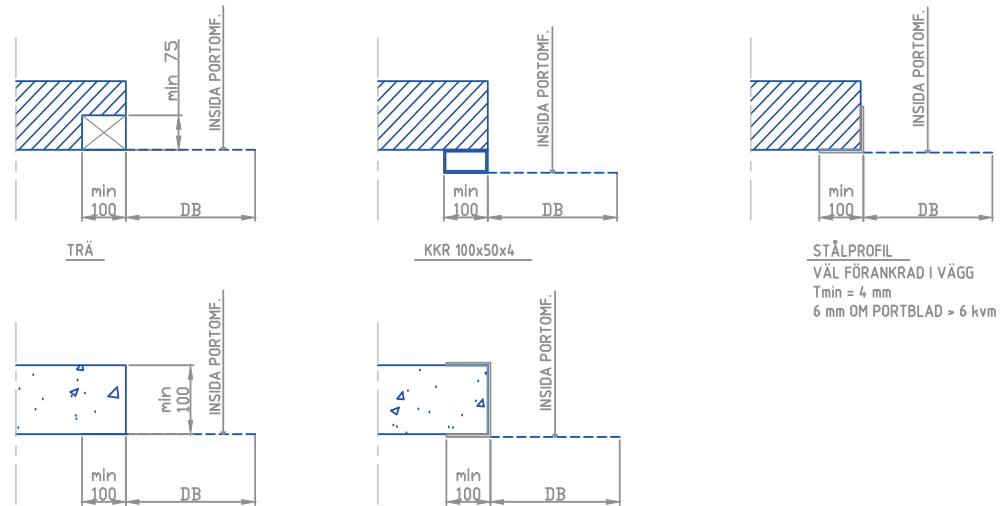


BETONG

LÄTTBETONG/SANDWICHPANEL
U-PROFIL Tmin = 4 mm
6 mm OM PORTBLAD > 6 kvm

ALT. STÅNDARE

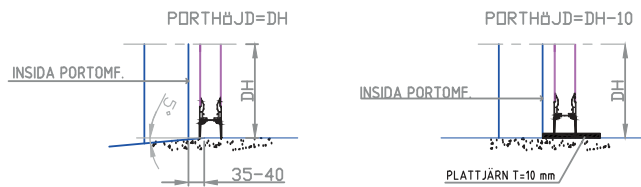

TÄTNING MOT GOLV

NR	ANT	ÄNDRINGEN AVSER	DATUM	SIGN
REVIDERAD AV:			ERSÄTTER:	ERSATT AV:
ART.BENÄMNING: ECOLID INÅTGÄENDE MANUELL sid 2				
		INDUSTRIGATAN 3 534 92 TRÄVAD TEL 0512-295 90 FAX 0512-200 30		
		UPPDRAG NR	RITAD AV	GRANSKAD AV
DATUM 160414		ANSVARIG		
SKALA 1:16		ART.NUMMER -		NR