


SETT FRA MONTASJESIDEN

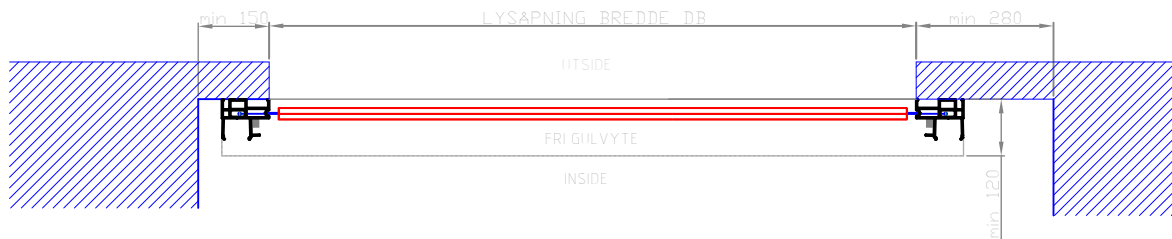

A-A HORIZONTALSEKSJON

ORDRENUMMER:  
 LYSÅPNING BREDDA (DB) =  
 LYSÅPNING HØJDE (DH) =  
 INNFESTING:


FORSKRIFTER:  
 PORTOMFATTNINGENS DELER SKAL VAERE I PLAN OG I LIV MED HVERANDRE, SAMT VAERE GODT FORANKRET I VEGG


MATERIAL I PORTOMFATTNINGEN SE SIDE 2

MAX AVVIKELSE HØJDE OCH BREDDEMÅL ±10 mm  
 MAX AVVIKELSE DIAGONALMÅL ±15 mm


VED UTBYTTE AV PORT SKAL OMFATTNINGEN VAERE FRI FOR GAMLE PORTDELER

VED FEIL MED PORTOMFATTNINGEN TILKOMMER EN FAST KOSTNADD PÅ KR 3000,-EKS MVA ITOVER MONTASJEKOSTNAD


NR	ANT	ENDRINGEN AVSER	DATUM	SIGN
REVIDERAD AV:		ERSATTER:	ERSATT AV:	
ART.BENÄMNING REVOLID 2018 sid 1				
		INDUSTRIGATAN 3 534 92 TRAVAD TEL 0512-295 90 FAX 0512-200 30		
		UPPDRAG NR	RITAD AV	GRANSKAD AV
DATUM 180605		ANSVARIG		
SKALA 1:16	ART.NUMMER		NR	

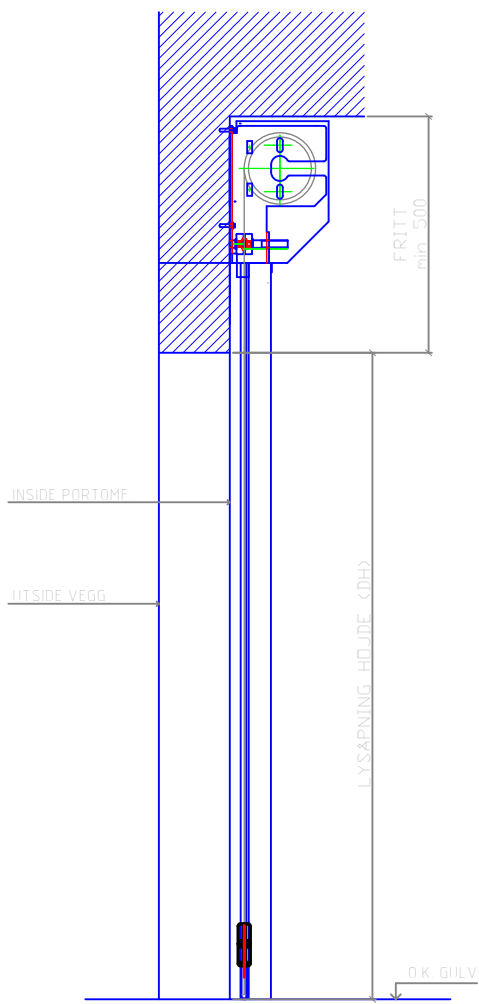


VERTIKALSEKSJON

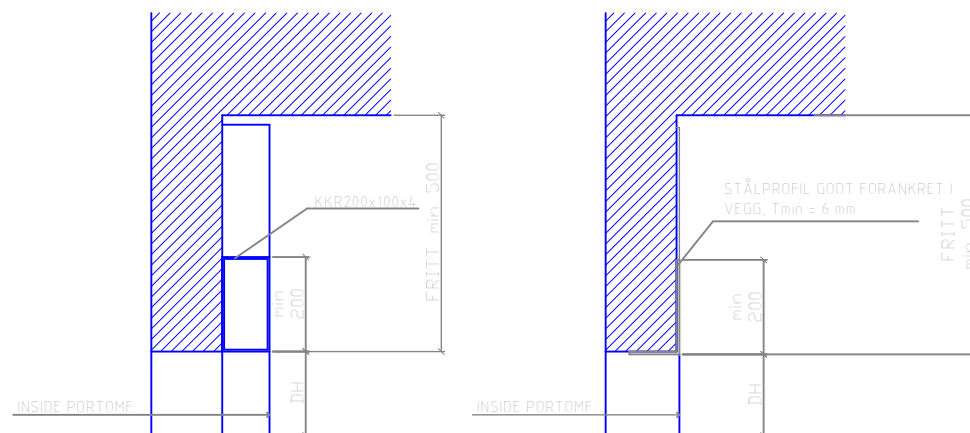

ALT. OVERLIGGARE

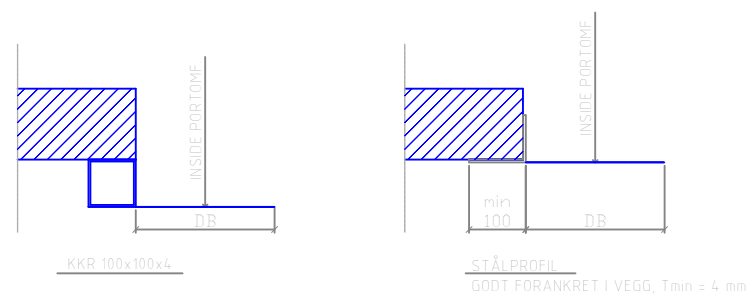

ALT. STÅNDARE

NR	ANT	ENDRINGEN AVSER	DATUM	SIGN
REVIDERAD AV:		ERSATTER:	ERSATT AV:	
ART.BENÄMNING REVOLID 2018 sid 2				
		INDUSTRIGATAN 3 534 92 TRAVAD TEL 0512-295 90 FAX 0512-200 30		
		UPPDRAG NR	RITAD AV	GRANSKAD AV
DATUM 180605		ANSVARIG		
SKALA 1:16	ART.NUMMER		NR	