


VY FRÅN UPSÄTTNINGSSIDAN

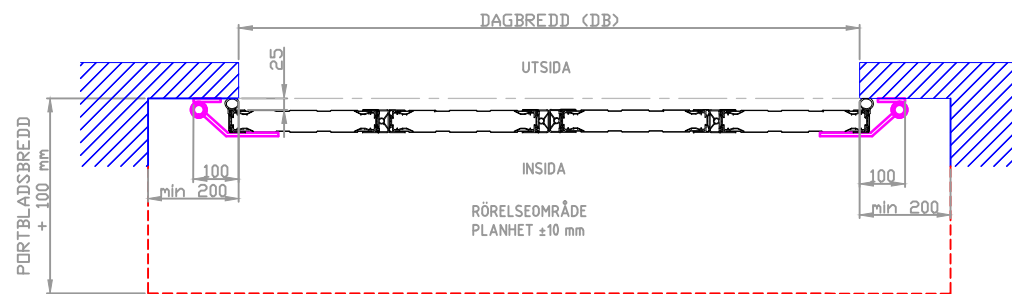

A-A HORIZONTALSEKTION

ORDERNUMMER:
 DAGBREDD (DB) =
 DAGHÖJD (DH) =
 INFÄSTNING:

FÖRESKRIFTER:
 PORTOMFATTNINGENS DELAR SKA VARA PLANA
 OCH I LIV MED VARANDRA SAMT VARA VÅL
 FÖRANKRADE I VÄGG

MATERIAL I PORTOMFATTNING SE SID 2

MAX AVVIKELSE HÖJD OCH BREDDMÅTT ±10 mm
 MAX AVVIKELSE DIAGONALMÅTT ±15 mm


VID UTBYTE SKALL OMFATTNINGEN VAR FRI
 FRÅN GAMLA PORTDETALJER

VID FELAKTIG PORTOMFATTNING SOM ORSAKAR
 BOMKÖRNING DEBITERAS EN FAST KOSTNAD OM
 3000 kr UTÖVER MONTAGEKOSTNAD


NR	ANT	ÄNDRINGEN AVSER	DATUM	SIGN
REVIDERAD AV:			ERSÄTTER:	ERSATT AV:
ART.BENÄMNING: ECOLID INÄTGÄENDE MANUELL sid 1				
UPPDRAG NR		RITAD AV	GRANSKAD AV	HANDLGGARE
		KA		
DATUM		ANSVARIG		
160414				
SKALA	1:16	ART.NUMMER	NR	
		-		




INDUSTRIGATAN 3
 534 92 TRÄVAD
 TEL 0512-295 90
 FAX 0512-200 30

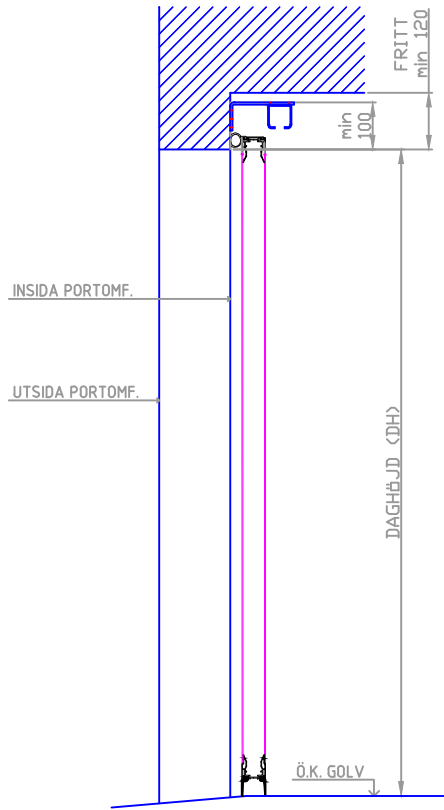


VERTIKALSEKTION

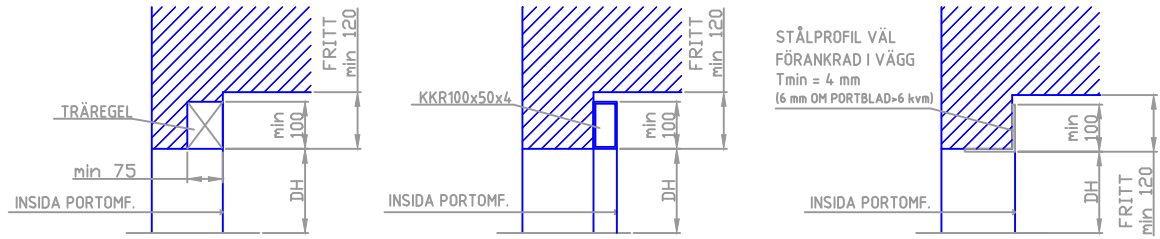

ALT. ÖVERLIGGARE

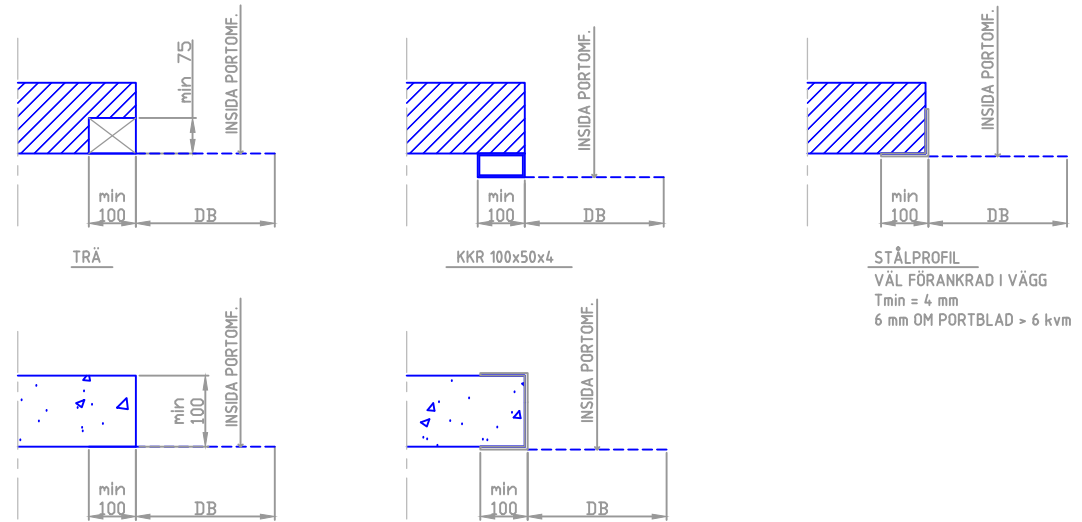

ALT. STÅNDARE

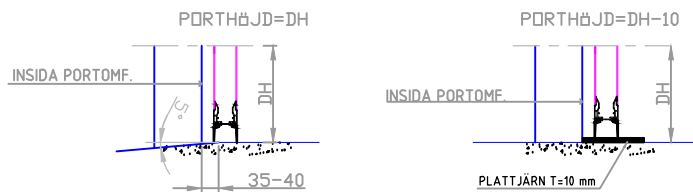

TÄTNING MOT GOLV

NR	ANT	ÄNDRINGEN AVSER	DATUM	SIGN
REVIDERAD AV:			ERSÄTTER:	ERSATT AV:
ART.BENÄMNING ECOLID INÄTGÄENDE MANUELL sid 2				
UPPDRAG NR		RITAD AV	GRANSKAD AV	HANDLGGARE
		KA		
DATUM 160414		ANSVARTIG		
SKALA 1:16	ART.NUMMER		NR	



INDUSTRIGATAN 3
534 92 TRÄVAD
TEL 0512-295 30
FAX 0512-200 30