


VY FRÅN UTSIDAN

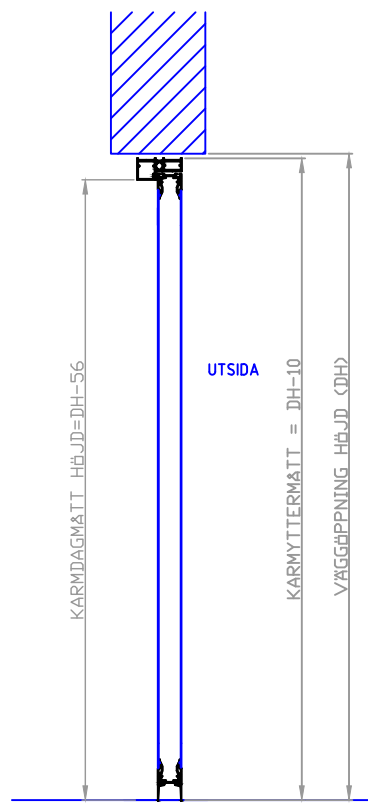


VERTIKALSEKTION

ORDERNUMMER:
BREDD (DB) =
HÖJD (DH) =


FÖRESKRIFTER:
DÖRRÖMFATTNINGENS DELAR SKA VARA PLANA
OCH I LIV MED VARANDRA SAMT VARA VÄL
FÖRANKRADE I VÄGG


MAX AVVIKELSE HÖJDMÅTT ± 5 mm
MAX AVVIKELSE BREDDMÅTT -0/+10 mm
MAX AVVIKELSE DIAGONALMÅTT ±10 mm

VID FELAKTIG DÖRRÖMFATTNING SOM ORSAKAR
BOMKÖRNING DEBITERAS EN FAST KOSTNAD OM
3000 kr UTÖVER MONTAGEKOSTNAD

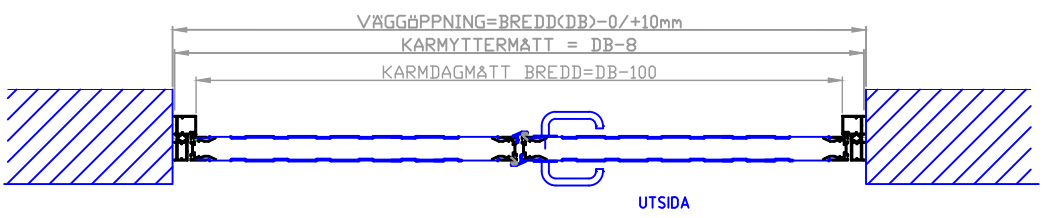

A - A HORIZONTALSEKTION

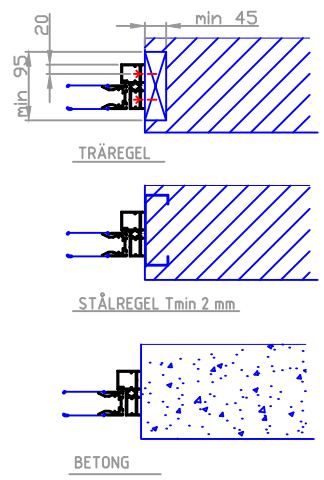

1		TOLERANSER VÄGGÖPPNING		190510	KA
NR	ANT	ÄNDRINGEN AVSER	DATUM	SIGN	
REVIDERAD AV:			ERSÄTTER	ERSATT AV:	
ART.BENÄMNING: ECOLID SLAGPORT I C-KARM					
		INDUSTRIGATAN 3 534 92 TRÄVAD TEL 0512-298 50 FAX 0512-200 30			
		UPPDRAG NR	RITAD AV	GRANSKAD AV	HANDLIGGARE
DATUM 181003		ANSVARIG			
SKALA 1:16	ART.NUMMER -		NR 1		