


VY FRÅN UPPSÄTTNINGSSIDAN

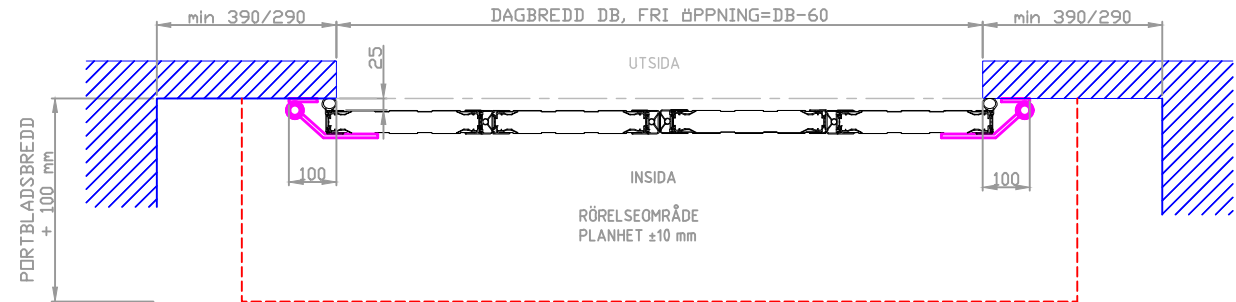

A-A HORIZONTALSEKTION

ORDERNUMMER:
 DAGBREDD (DB) =
 DAGHÖJD (DH) =
 INFÄSTNING:

FÖRESKRIFTER:
 PORTOMFATTNINGENS DELAR SKA VARA PLANA
 OCH I LIV MED VARANDRA SAMT VARA VÄL
 FÖRANKRADE I VÄGG

MATERIAL I PORTOMFATTNING SE SID 2

MAX AVVIKELSE HÖJD OCH BREDDMÅTT ±10 mm
 MAX AVVIKELSE DIAGONALMÅTT ±15 mm

VID UTBYTE SKALL OMFATTNINGEN VAR FRI
 FRÅN GAMLA PORTDETALJER


VID FELAKTIG PORTOMFATTNING SOM ORSAKAR
 BOMKÖRNING DEBITERAS EN FAST KOSTNAD OM
 3000 kr UTÖVER MONTAGEKOSTNAD

3	REV. SJDOMÅTT	220208 KA
2	SIDOMÅTT BOOMERANG	181110 KA
1	FRI ÖPPNING	170608 KA


NR	ANT	ÄNDRINGEN AVSER	DATUM	STGN
REVIDERAD AV:			ERSÄTTER:	ERSATT AV:
ART.BENÄMNING: ECOLID INÄTGÄENDE PRIDRIVE sid 1				
UPPDRAG NR		RITAD AV	GRANSKAD AV	HANDLÄGGARE
		KA		
DATUM		ANSVARIG		
160406				
SKALA	1:16	ART.NUMMER	NR 3	
		-		




INDUSTRIGATAN 3
 534 92 TRÄVAD
 TEL 0512-295 90
 FAX 0512-200 30

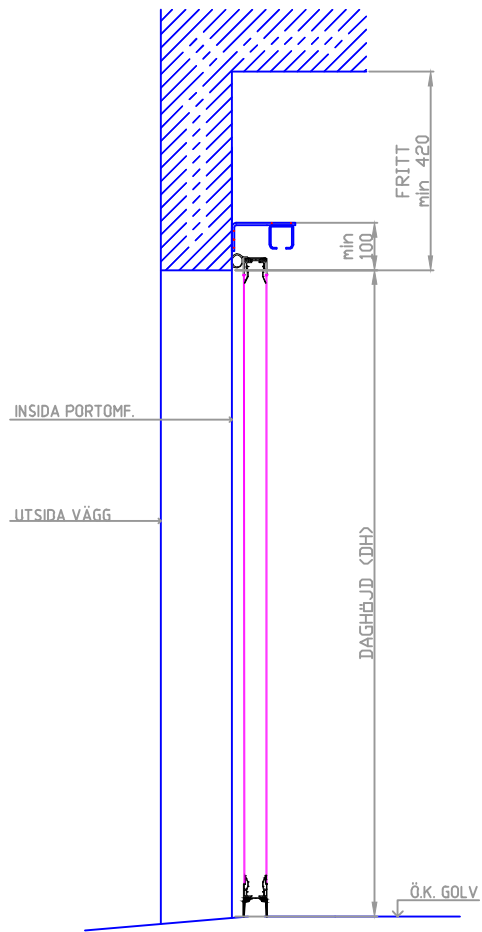


VERTIKALSEKTION

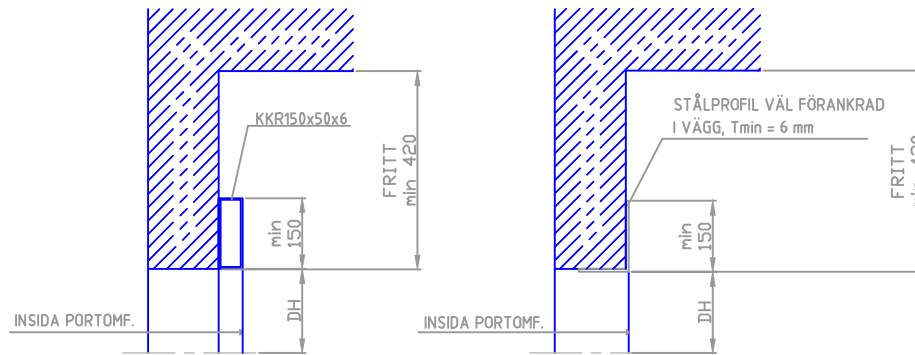


ALT. ÖVERLIGGARE

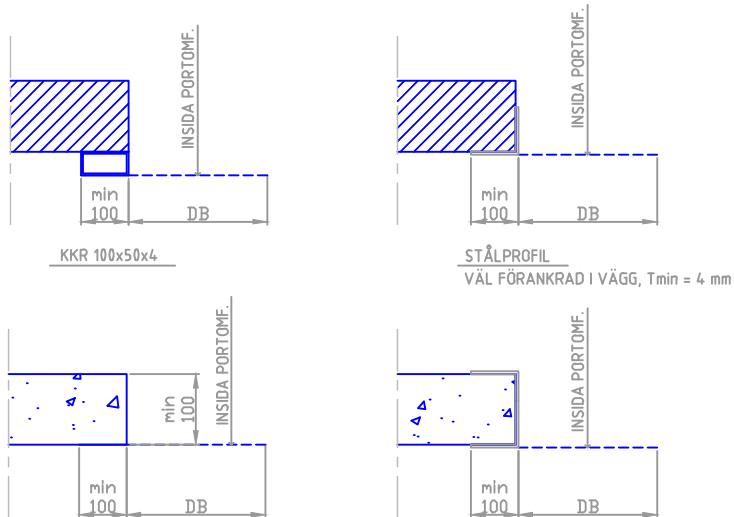

ALT. STÅNDARE

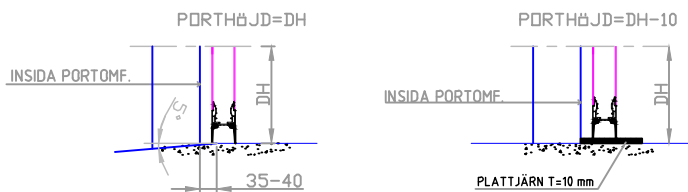

TÄTNING MOT GOLV

NR	ANT	ÄNDRINGEN AVSER	DATUM	STGN
REVIDERAD AV:			ERSÄTTER:	ERSATT AV:
ART.BENÄMNING: ECOLID INÄTGÄENDE PRIDRIVE sid 2				
		INDUSTRIGATAN 3 534 92 TRÄVAD TEL 0512-295 90 FAX 0512-200 30		
		UPPDRAG NR	RITAD AV	GRANSKAD AV
DATUM 160406		ANSVARIG KA		
SKALA 1:16	ART.NUMMER -		NR	