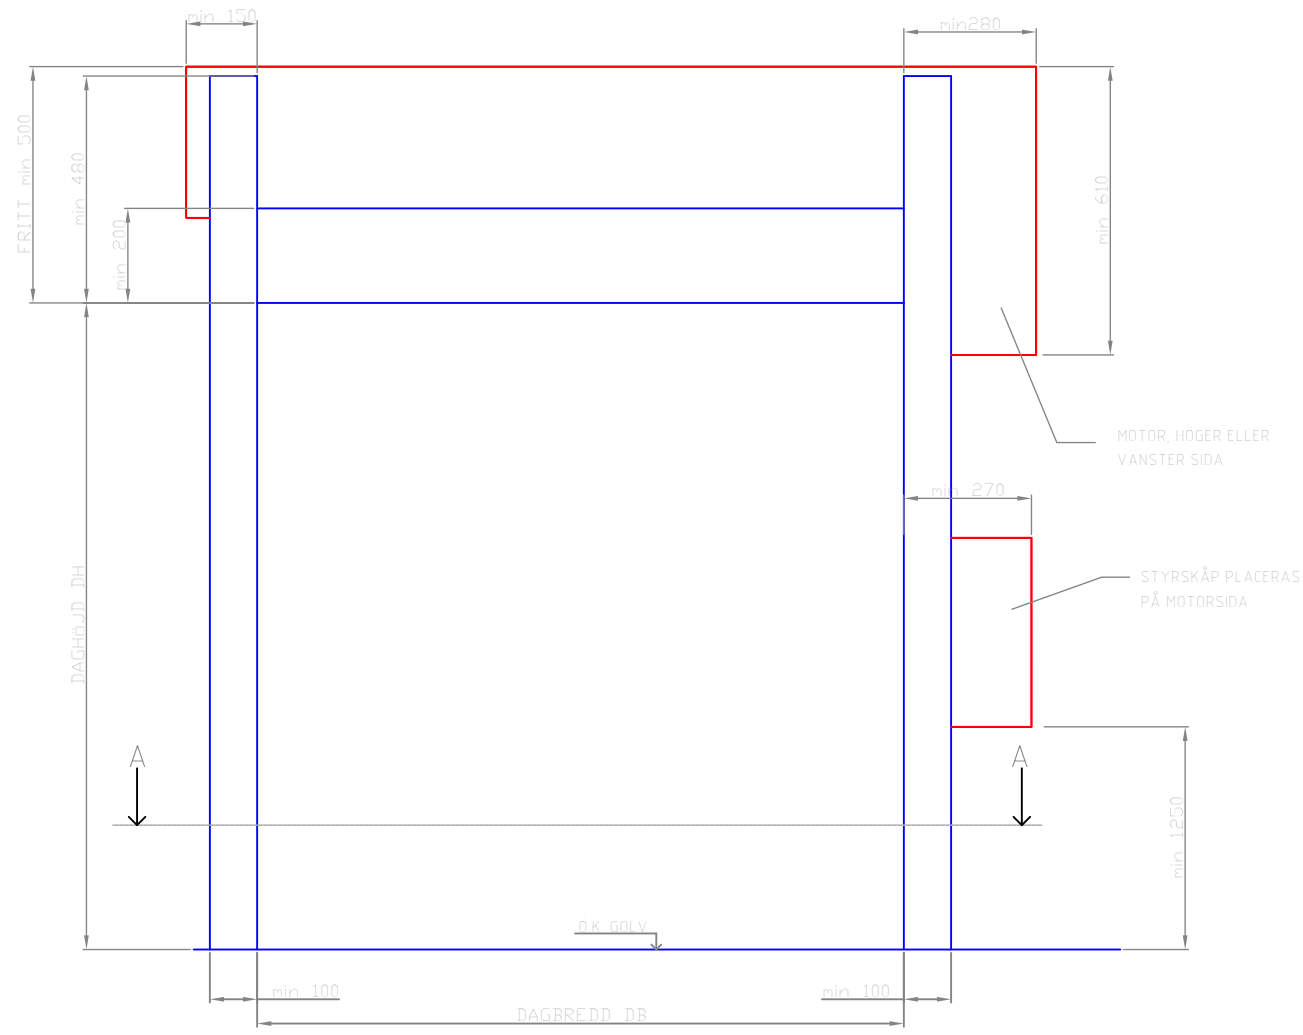

VY FRÅN UPPSÄTTNINGSSIDAN

ORDERNUMMER:
DAGBREDD (DB) =
DAGHÖJD (DH) =
INFÄSTNING:

FÖRESKRIFTER:
PORTOMFATTNINGENS DELAR SKA VARA PLANA OCH I LIV MED VARANDRA SAMT VARA VÄL FÖRANKRADE I VÄGG

MATERIAL I PORTOMFATTNING SE SID 2

MAX AVVIKELSE HÖJD OCH BREDDMÅTT ±10 mm
MAX AVVIKELSE DIAGONALMÅTT ±15 mm

VID UTBYTE SKALL OMFATTNINGEN VAR FRI FRÅN GAMLA PORTDETALJER

VID FELAKTIG PORTOMFATTNING SOM ORSAKAR BOMKÖRNING DEBITERAS EN FAST KOSTNAD OM 3000 kr UTÖVER MONTAGEKOSTNAD

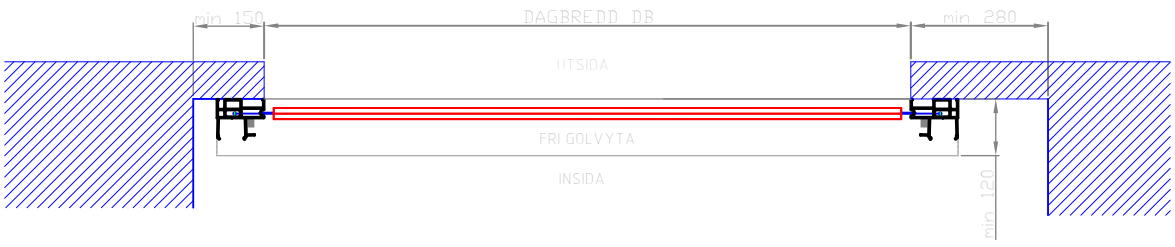

A-A HORISONTALSEKTION

NR	ANT	ÄNDRINGEN AVSER	DATUM	SIGN
REVIDERAD AV:		ERSÄTTER:	ERSATT AV:	

ART.BENÄMNING:
REVOLID 2018 sid 1

Prido
INDUSTRIGATAN 3
534 92 TRÅVAD
TEL 0512-295 90
FAX 0512-200 30

UPPDRAG NR	RITAD AV: KA	GRANSKAD AV:	HANDLÄGGARE
DATUM 180605	ANSVARIG		
SKALA 1:16	ART.NUMMER –		NR

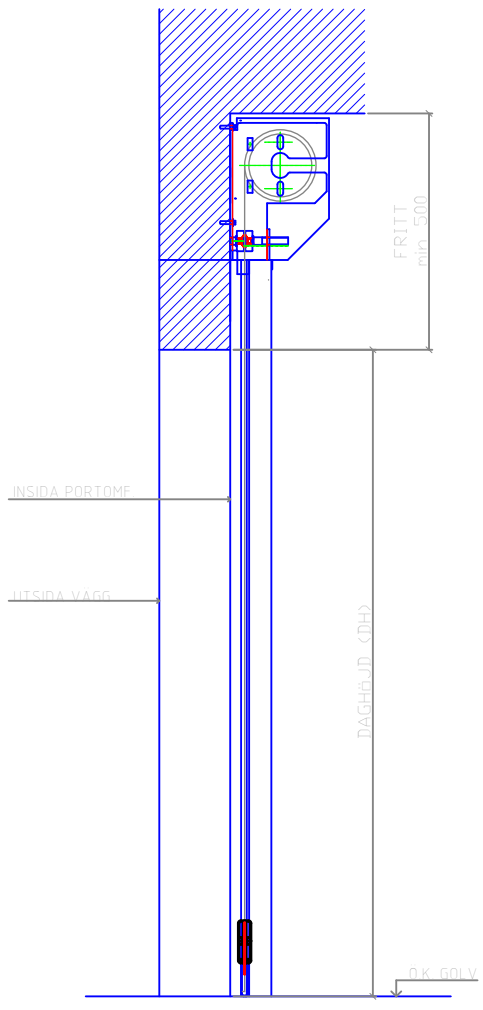

VERTIKALSEKTION

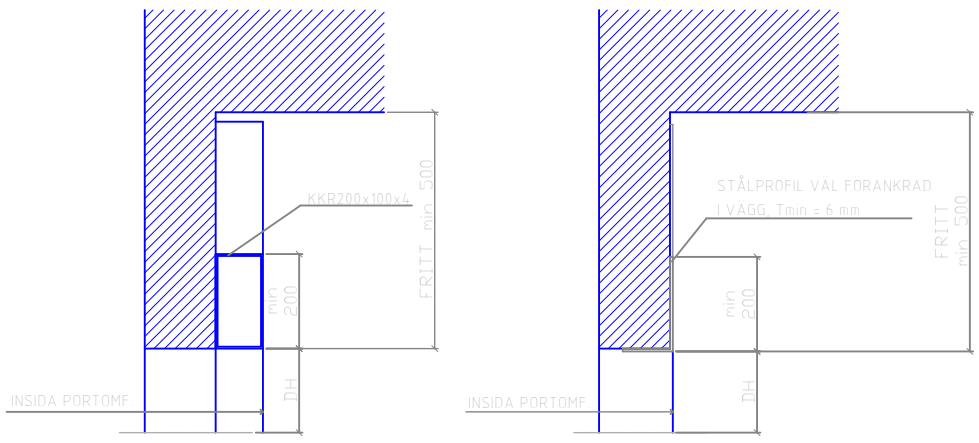

EXEMPEL ÖVERLIGGARE

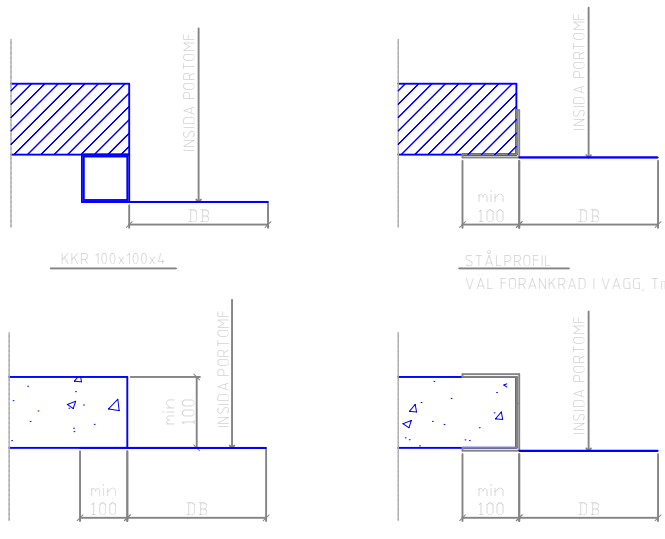

EXEMPEL STÅNDARE

NR	ANT	ÄNDRINGEN AVSER	DATUM	SIGN
REVIDERAD AV:		ERSÄTTER:	ERSATT AV:	

ART.BENÄMNING:
REVOLID 2018 sid 2

Prido
INDUSTRIGATAN 3
534 92 TRÅVAD
TEL 0512-295 90
FAX 0512-200 30

UPPDRAG NR	RITAD AV: KA	GRANSKAD AV:	HANDLÄGGARE
DATUM 180605	ANSVARIG		
SKALA 1:16	ART.NUMMER –		NR