


VY FRÅN UPPSÄTTNINGSSIDAN

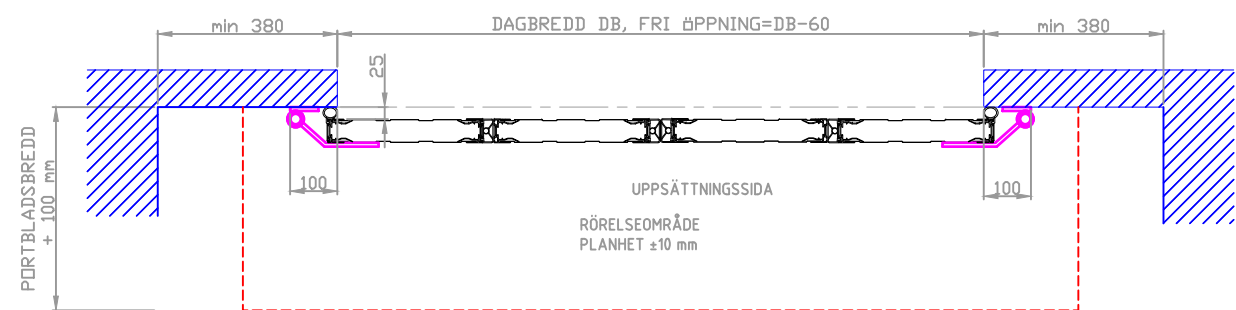

A-A HORIZONTALSEKTION

ORDERNUMMER:
 DAGBREDD (DB) =
 DAGHÖJD (DH) =
 INFÄSTNING:

FÖRESKRIFTER:
 PORTOMFATTNINGENS DELAR SKA VARA PLANA
 OCH I LIV MED VARANDRA SAMT VARA VÄL
 FÖRANKRADE I VÄGG

MATERIAL I PORTOMFATTNING SE SID 2

MAX AVVIKELSE HÖJD OCH BREDDMÅTT ±10 mm
 MAX AVVIKELSE DIAGONALMÅTT ±15 mm

VID UTBYTE SKALL OMFATTNINGEN VARA FRI
 FRÅN GAMLA PORTDETALJER

VID FELAKTIG PORTOMFATTNING SOM ORSAKAR
 BOMKÖRNING DEBITERAS EN FAST KOSTNAD OM
 3000 kr UTÖVER MONTAGEKOSTNAD


2 UPPSÄTTNINGSSIDA 170822 KA
 1 MÅTT FRI ÖPPNING 161207 KA

NR	ANT	ÄNDRINGEN AVSER	DATUM	SIGN
REVIDERAD AV:	ERSÄTTER	ERSATT AV:		
ART.BENÄMNING: ECOLID FAAC-ÖVERMONTERAD sid 1				
UPPDRAG NR		RITAD AV	GRANSKAD AV	HANDLÄGGARE
		KA		
DATUM		ANSVARTIG		
160710				
SKALA	1:16	ART.NUMMER	NR	
		-	2	




INDUSTRIGATAN 3
 534 92 TRÄVAD
 TEL 0512-295 90
 FAX 0512-200 90


MOTORPLÅT BxH 400x200 t=8-10 mm
FÖRANKRAS VÅL

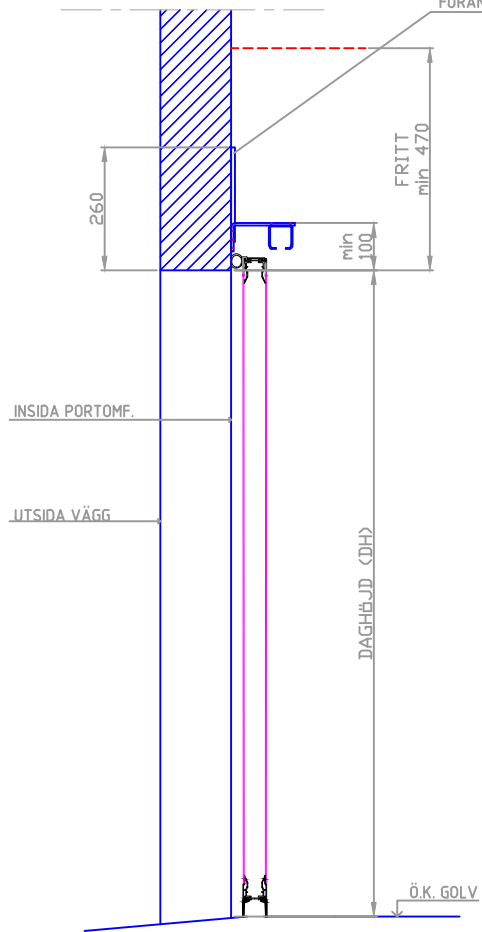


VERTIKALSEKTION

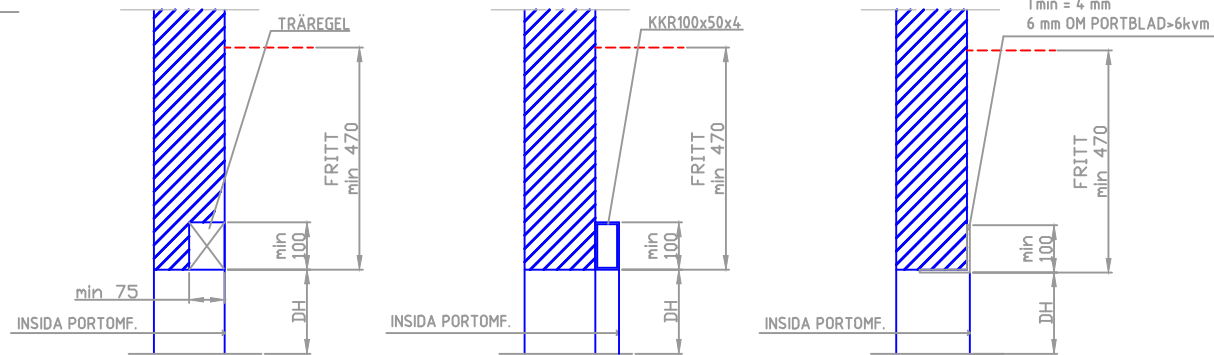


ALT. ÖVERLIGGARE

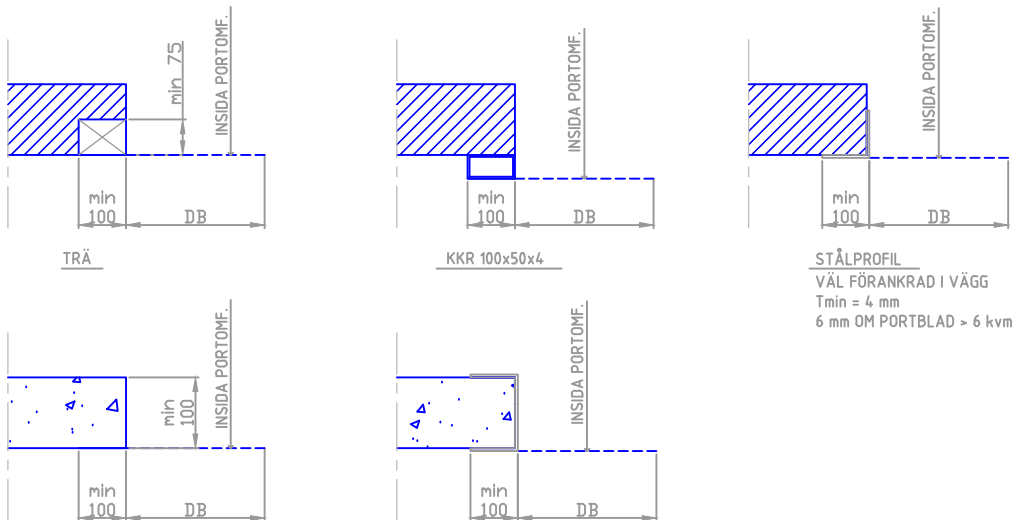

ALT. STÅNDARE

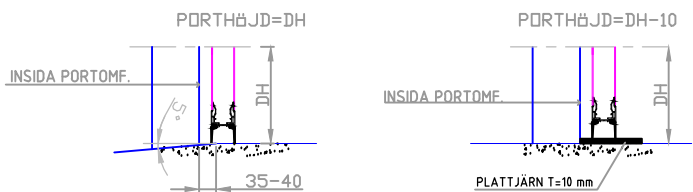

TÄTNING MOT GOLV

NR	ANT	ÄNDRINGEN AVSER	DATUM	SIGN
REVIDERAD AV:			ERSÄTTET:	ERSATT AV:
ART.BENÄMNING ECOLID INATGÄENDE FAAC-ÖVERMONTERAD sid 2				
		INDUSTRIGATAN 3 534 92 TRÄVAD TEL 0512-295 90 FAX 0512-200 30		
		UPPDRAG NR	RITAD AV	GRANSKAD AV
DATUM 160710		ANSVARTIG		
SKALA 1:16	ART.NUMMER		NR	